


Согласовано			
Инв. # подл.	Взам. инв. #	Подп. и дата	

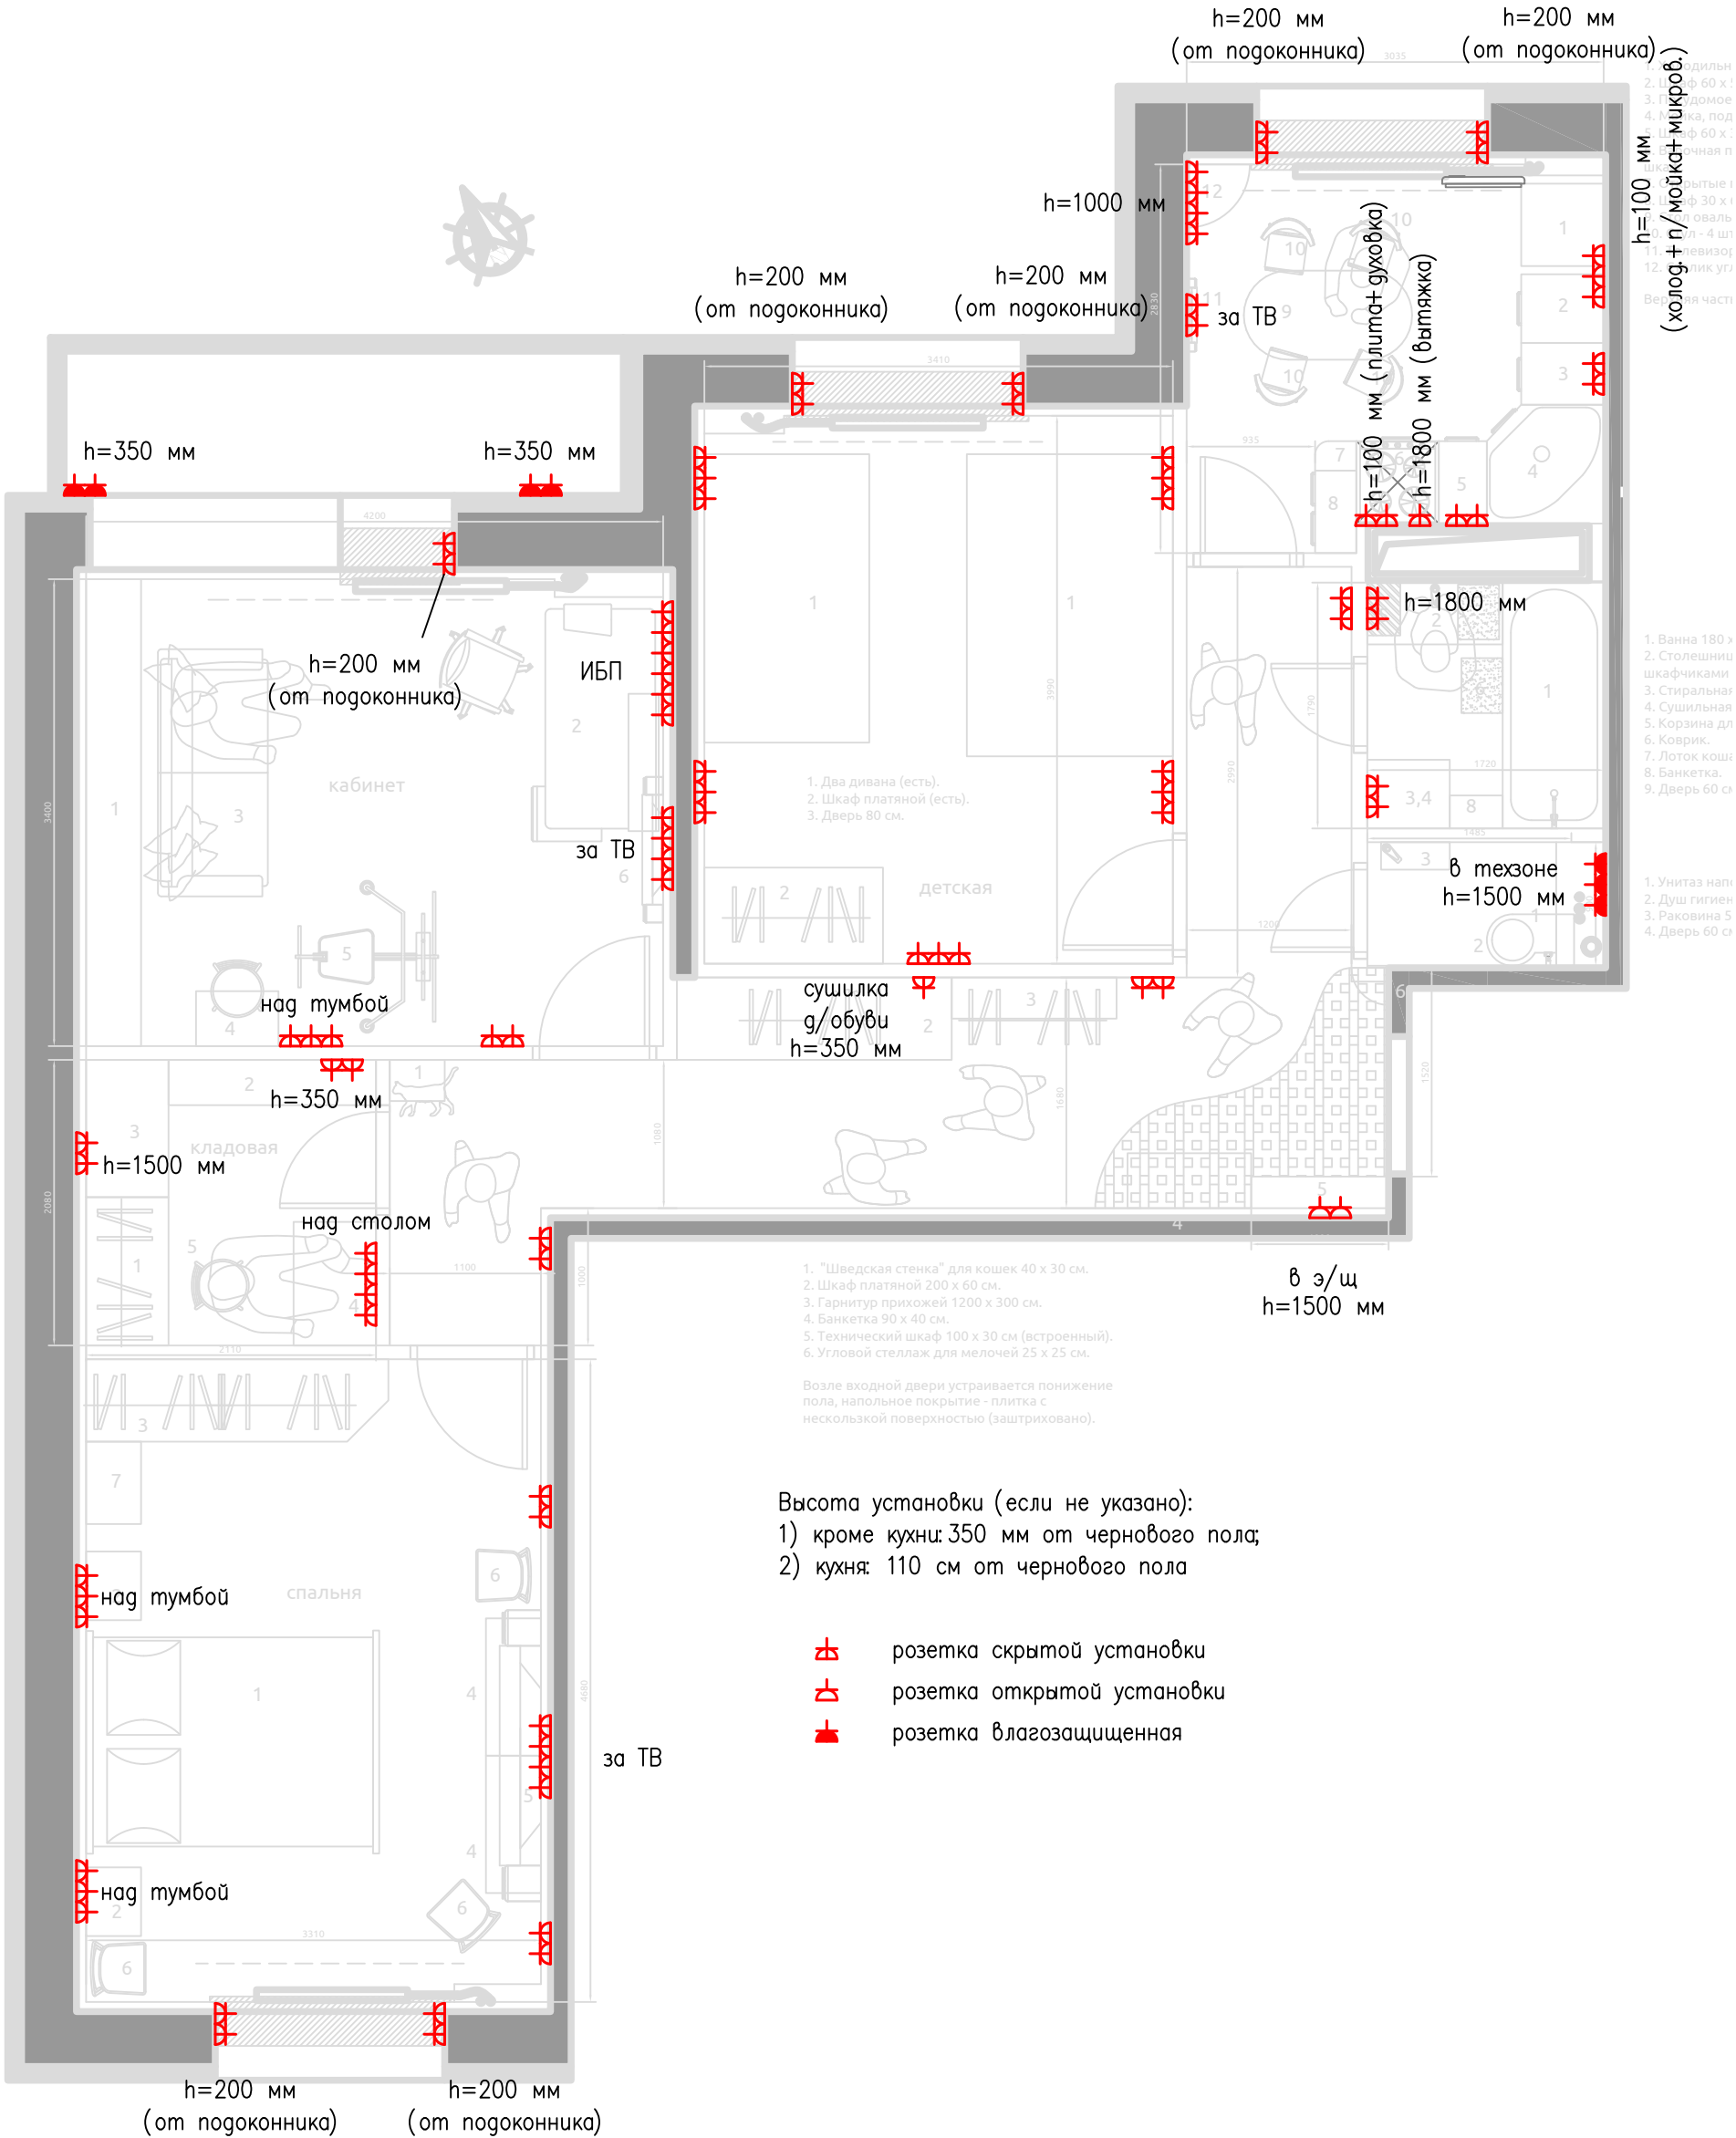

						Квартира			
Изм.	Кол. уч.	Лист	Изг.	Подпис	Дата				
Разраб.	Смирнов					Электрооборудование и освещение	Стадия	Лист	Листов
Проверил							П		
Н. контр.						План розеточной сети			
ГИП									

Копировал:

Формат А3