


Инб. # подл.	Погр. и дата	Взам. инб. #	Согласовано		

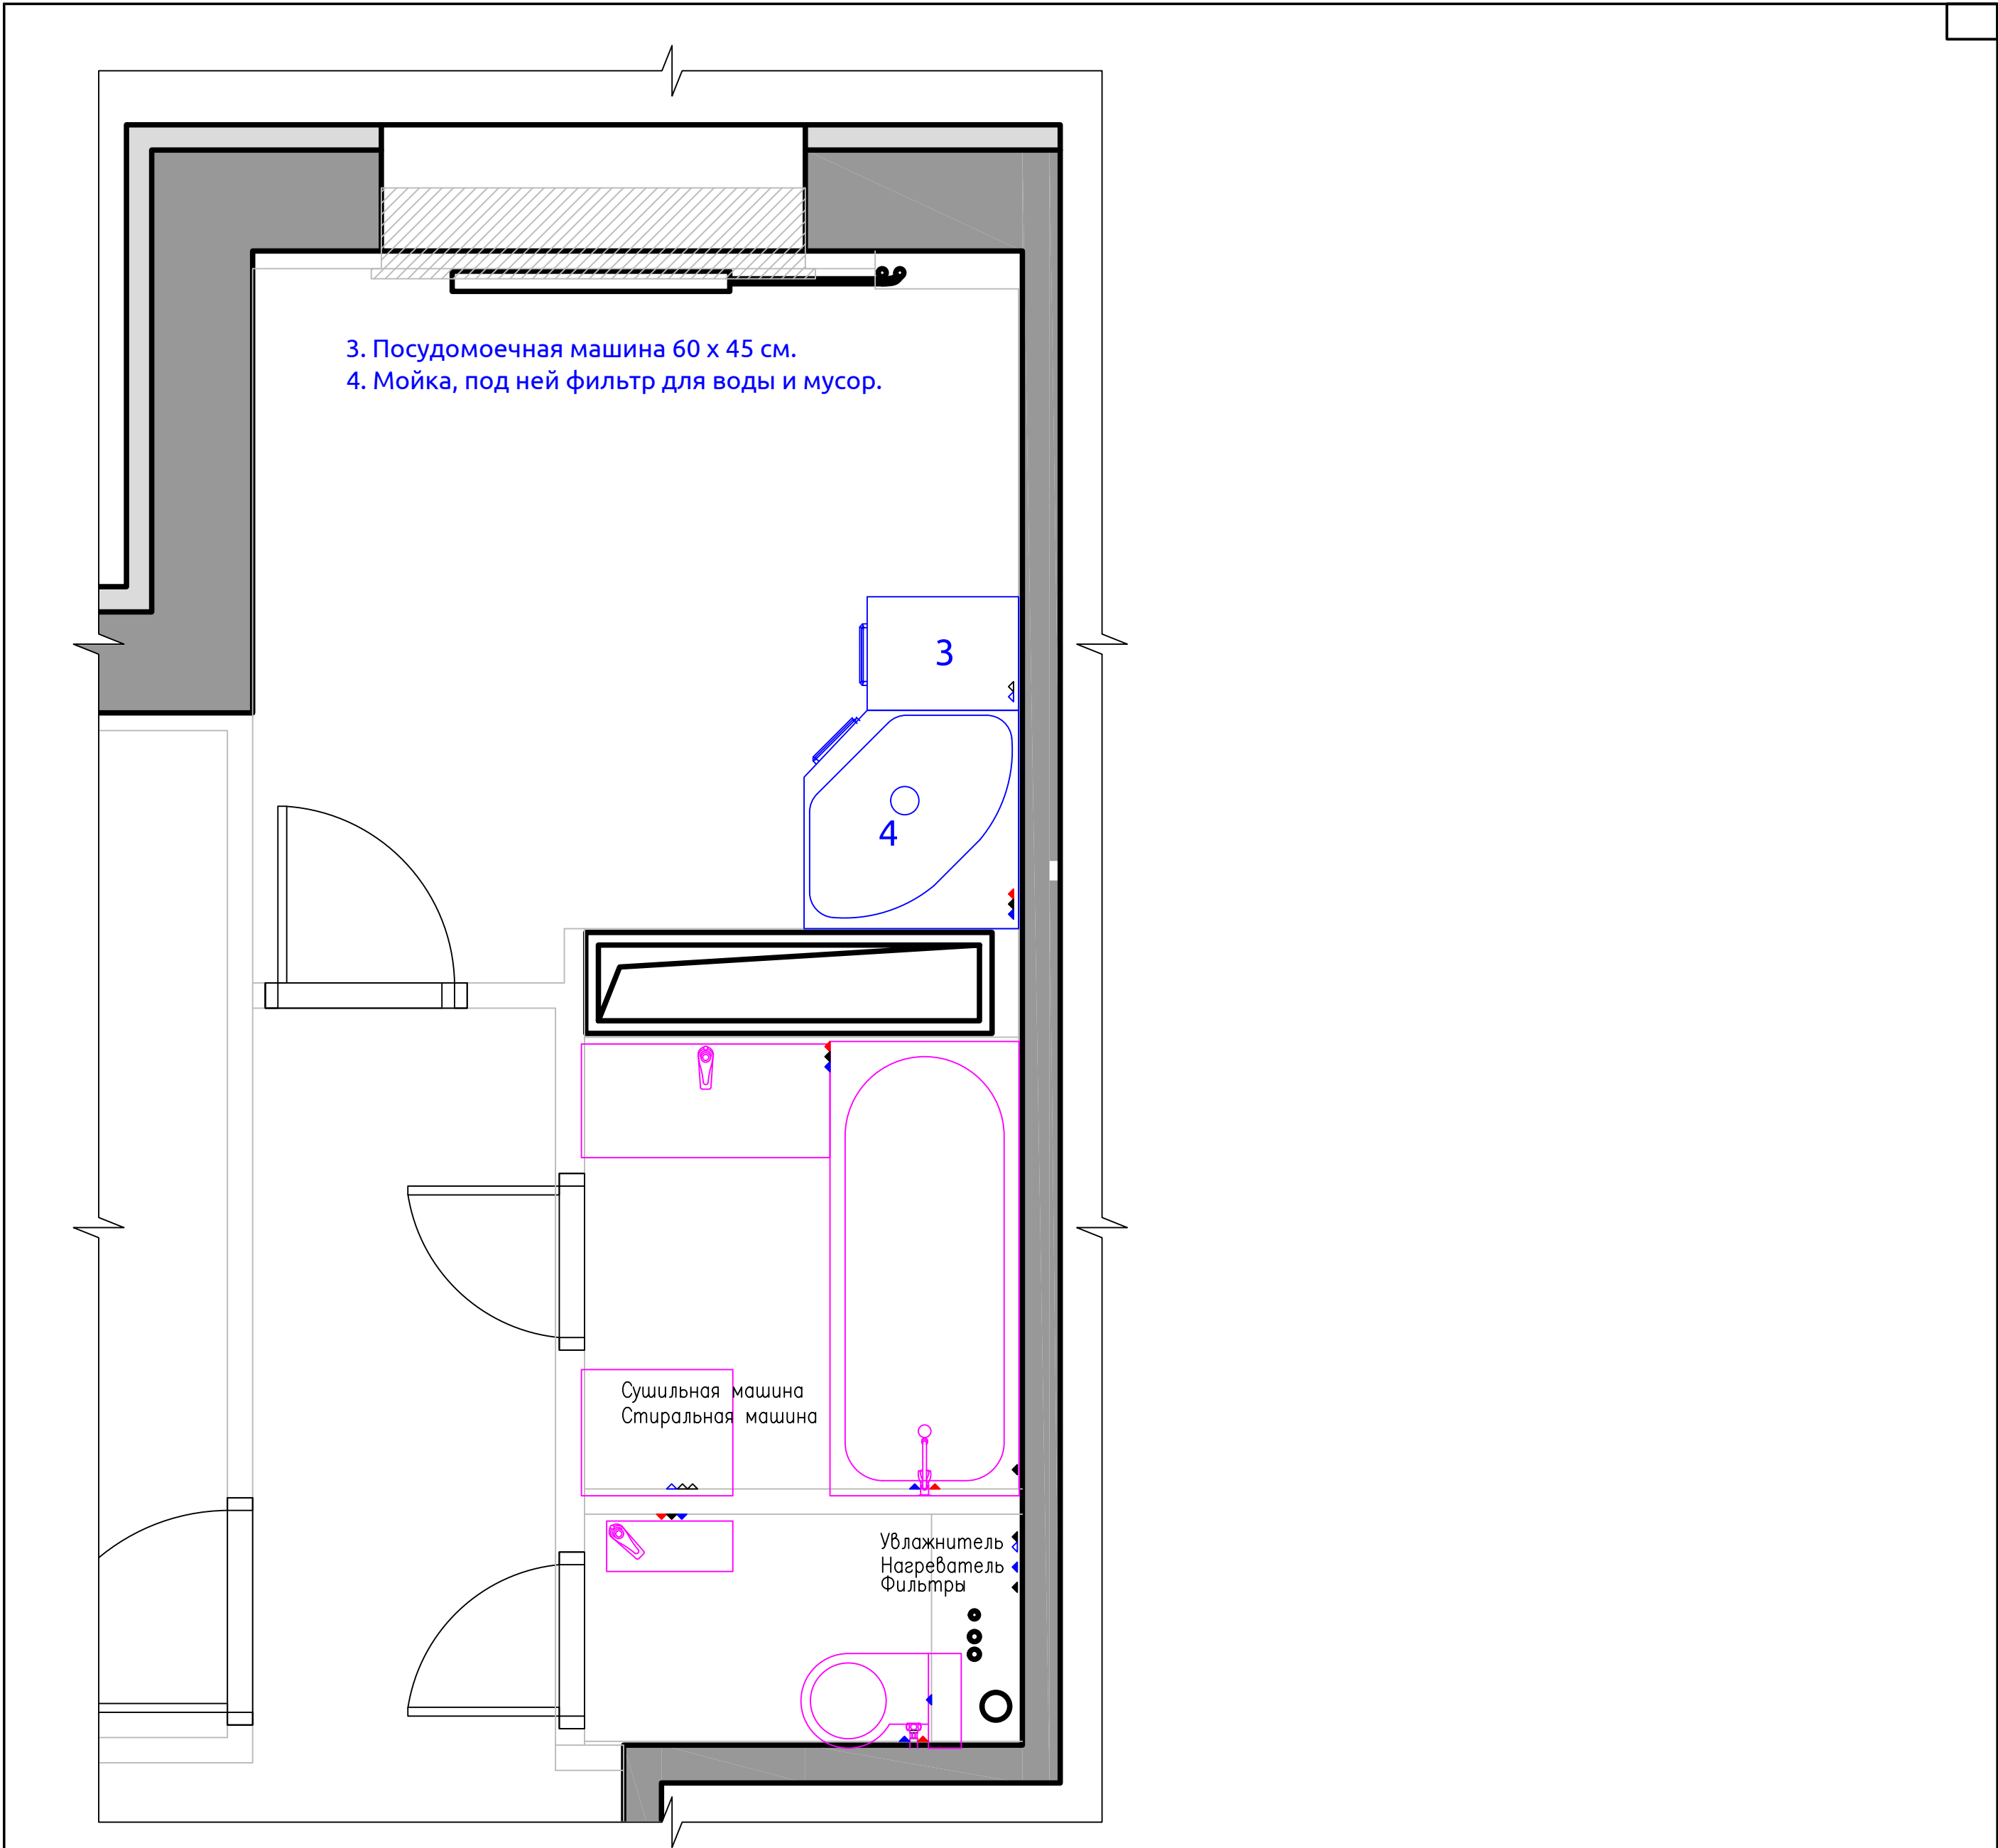

Условные обозначения

- Вывод холодной воды
- Вывод горячей воды
- Вывод деионизированной холодной воды
- Вывод канализации
- Вывод канализации с обратным клапаном

						Квартира			
Изм.	Кол. у	Лист	Док.	Подпис	Дата				
Разраб.	Смирнов					Водоснабжение и канализация	Стадия	Лист	Листов
Проверил							П		1
						План расположения выводов			
Н. контр.									
ГИП									